



Zweckgebundene Gebäude	m. HB. 1
Vereinshalle	-
GR max. 420m ²	-
o	SD 15°-20°


Zweckgebundene Gebäude	m. HB. 1
Vereinshalle	-
GR max. 300m ²	-
o	SD 15°-20°

Zweckgebundene Gebäude	m. HB. 2
Sportplatz	-
GR max. 25m ²	-
o	SD 35°-45°

Kreis Göppingen
Gemeinde Hattenhofen
Gemarkung Hattenhofen

BEBAUUNGSPLAN
"GOCKELREUTE"
TEIL A - LAGEPLAN

Maßstab 1 : 500
Höhen im neuen System

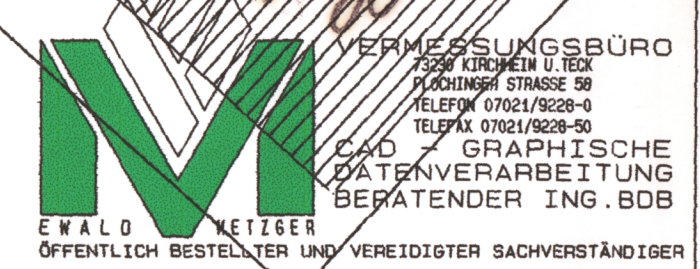

Die Übereinstimmung dieses Bebauungsplanes -zeichnerischer Teil- mit dem vom Gemeinderat beschlossenen Bebauungsplan wird bestätigt. Das Bebauungsplanverfahren wurde nach den gesetzlichen Bestimmungen durchgeführt.

Hattenhofen, den 23.9.1997

(Signature)
Bürgermeister