


Der Ablauf des Bebauungsplanverfahrens entspricht den gesetzlichen Bestimmungen. Der textliche und zeichnerische Teil dieses Bebauungsplans, jeweils in der Fassung vom 11.10.2006, stimmen mit dem Satzungsbeschluss des Gemeinderats der Gemeinde Hattenhofen vom 11.10.2006 überein. Die vom Gemeinderat gebilligte Begründung trägt das Datum vom 11.10.2006.

Hattenhofen, 19. Oktober 2006
Rechtsk. Kmf. 10/10/2006
Rathaus
Bürger

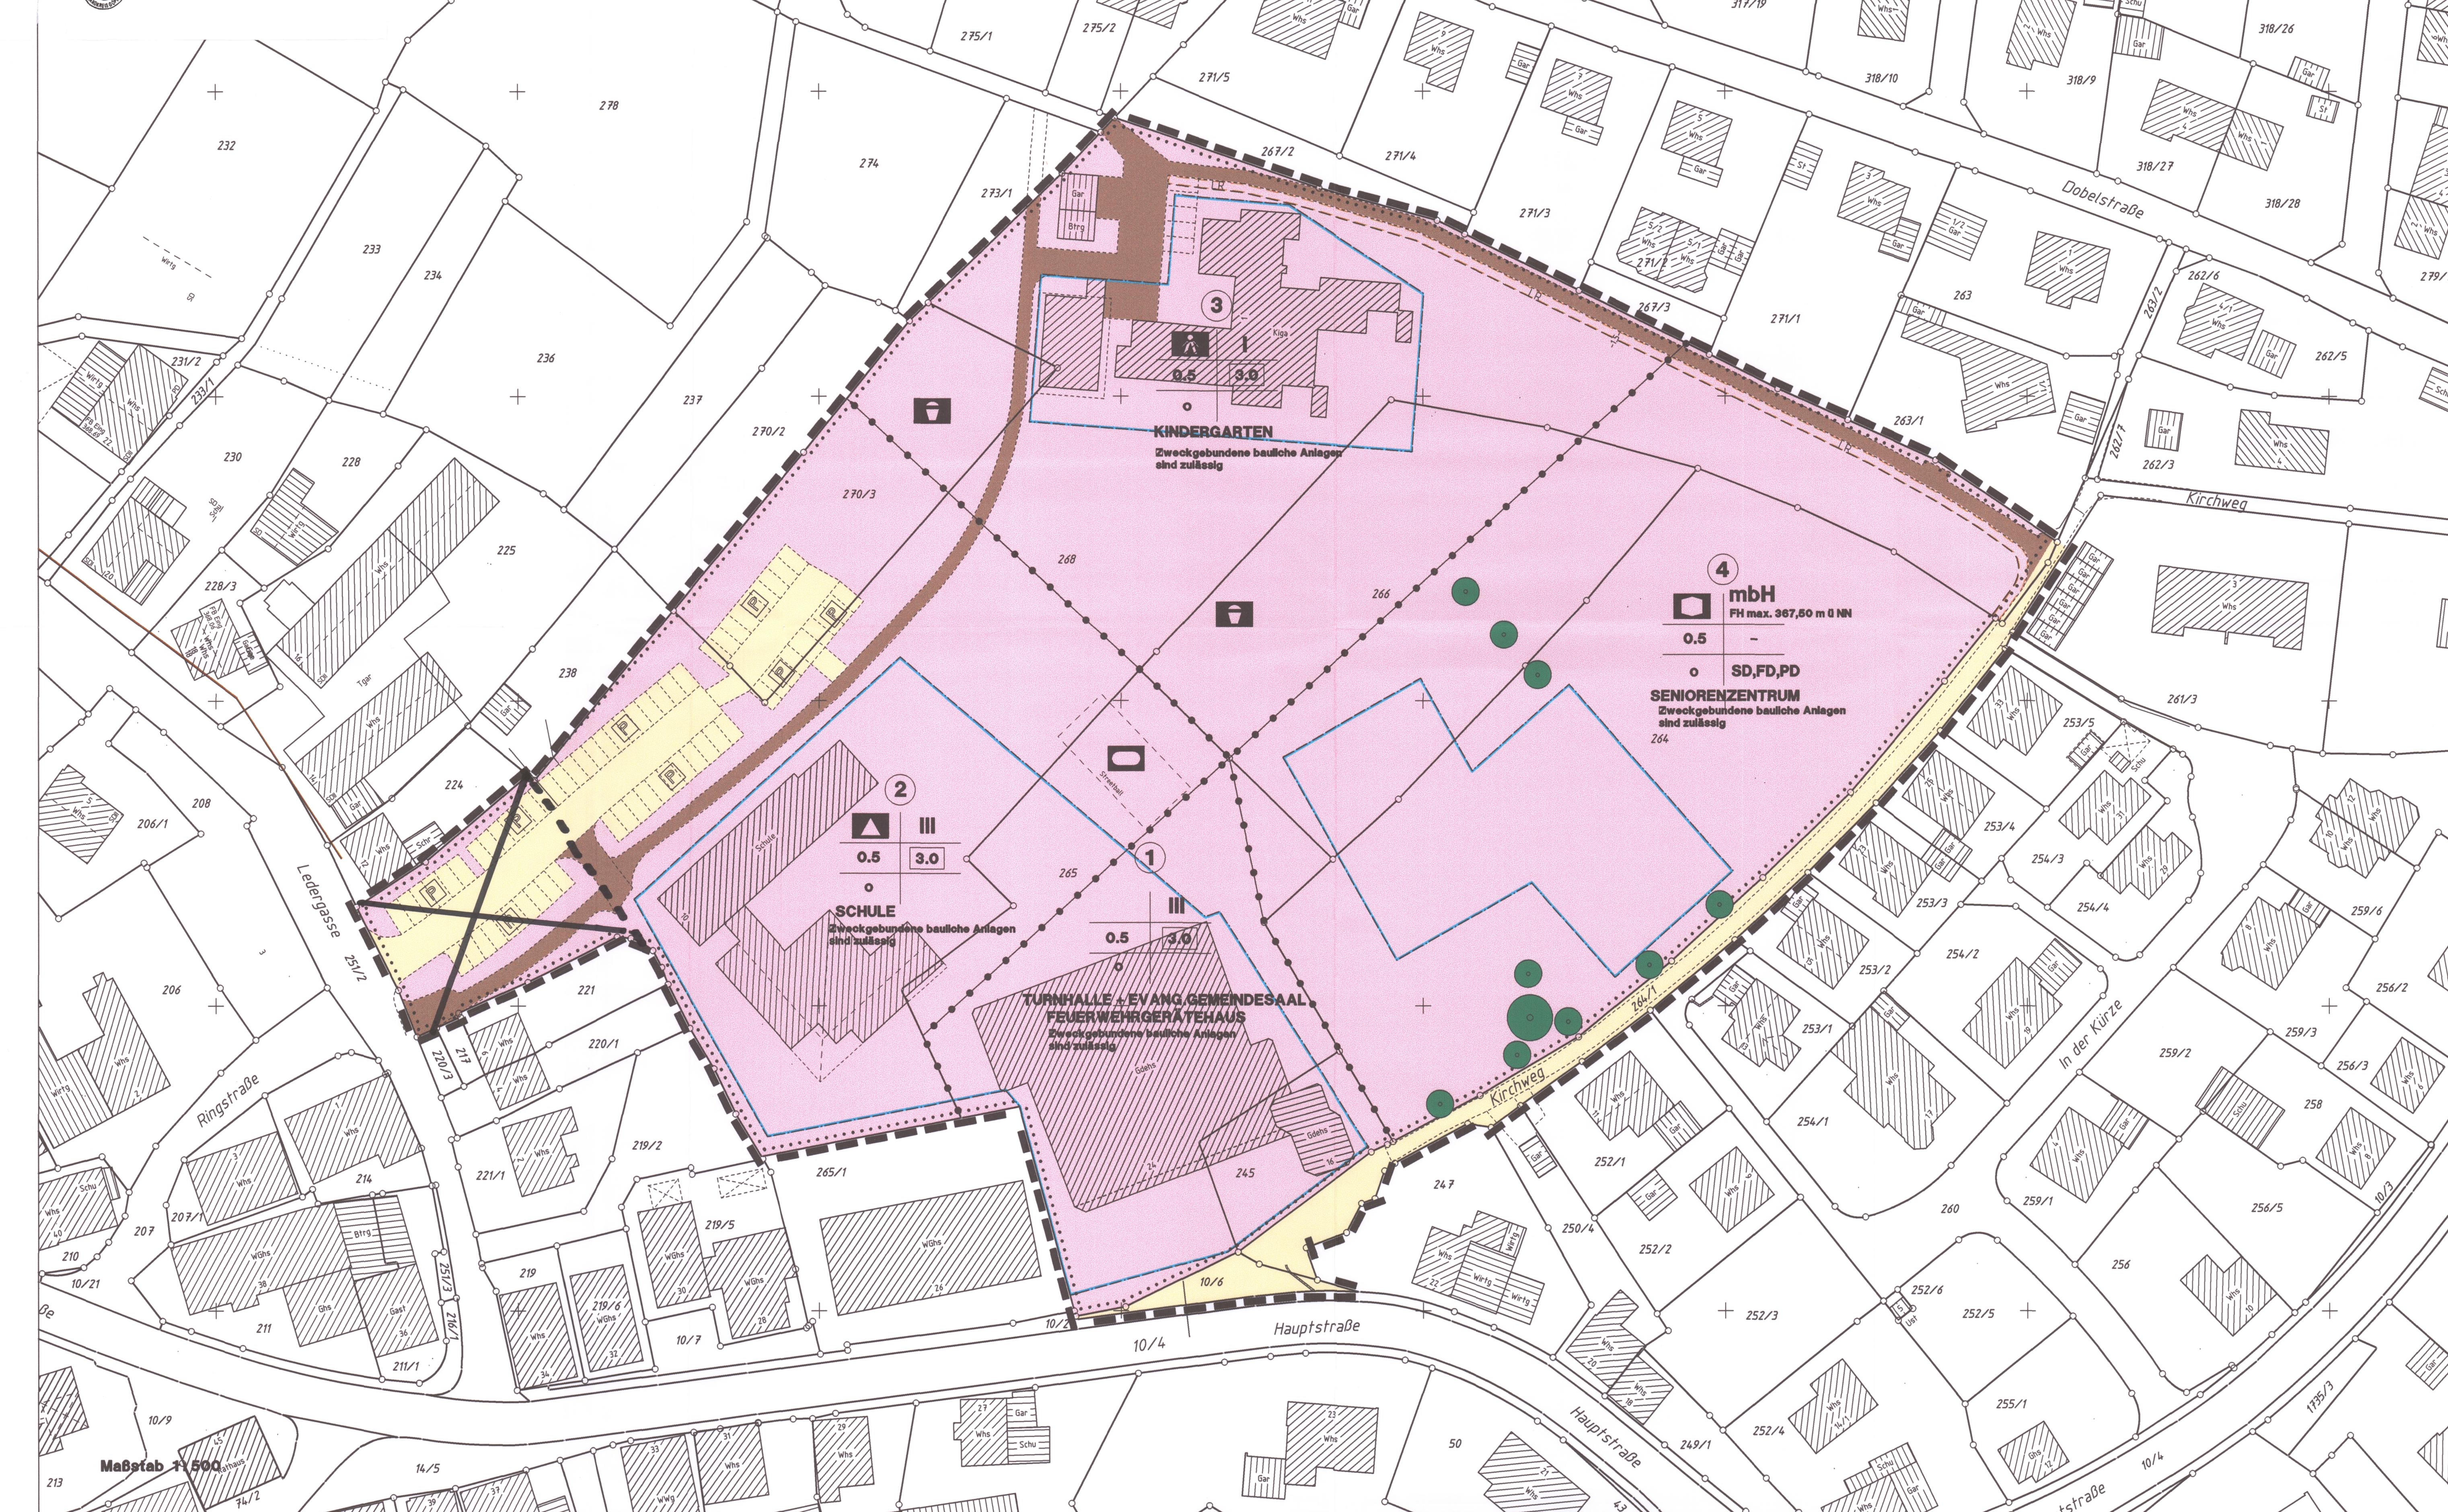

ZEICHENERKLÄRUNG

- FLÄCHE FÜR DEN GEMEINDEPARK**
- BAUGRUNDSTÜCK FÜR DEN GEMEINDEPARK § 9 ABS.1) NR.5 BAUG**
- ZWECKBESTIMMUNG**
- 1 Turnhalle, Evangelischer Gemeindesaal, Feuerwehrgerätehaus
- 2 Schule
- 3 Kindergarten
- 4 Seniorenzentrum
- MASS DER BAULICHEN NUTZUNG UND BAUWEISE**
- § 9 ABS.1) NR.1 BAUG UND §§ 16-21A BAUNVO SOWIE
- § 9 ABS.1) NR.2 BAUG I.V. MIT § 22 BAUNVO
- SIEHE PLANENSCHRIB
- FÜLLSCHEMA DER NUTZUNGSSCHABLONE**

Grundstück für Gemeindebedarf	III Zahl der Vollgeschoss mbH mit Höhenbeschränkung
0,5 Grundflächenzahl	3,0 Bauweisezahl
0 offene Bauweise	SD Satteldach FD Flachdach PD Pfaltdach
FH max. MAX. FIRSHÖHE (in Ü NN)	

- ÜBERBAUBARE UND NICHT ÜBERBAUBARE GRUNDSTÜCKSFLÄCHEN**
- § 9 ABS.1) NR.2 BAUG I.V. MIT § 23 BAUNVO
- BAUGRENZE § 23 ABS.3) BAUNVO
- ÜBERBAUBARE GRUNDSTÜCKSFLÄCHE § 9 ABS.1) NR.2 BAUG I.V. MIT § 23 BAUNVO
- NICHT ÜBERBAUBARE GRUNDSTÜCKSFLÄCHE § 9 ABS.1) NR.2 BAUG
- ÖFFENTLICHE VERKEHRSFLÄCHEN**
- § 9 ABS.1) NR. 1) BAUG
- ÖFFENTLICHE PARKFLÄCHE STRASSENBEDECKUNG
- STRASSENBEDECKUNG
- ÖFFENTLICHE WEG- BZW. GEWEGEFLÄCHE
- GRÜNORDNUNG**
- PFLANZGEBOT FÜR EINZELBÄUME § 9 ABS.1) NR.25 BUCHSTABE A) UND ABS.6) BAUG
- SONSTIGE DARSTELLUNGEN UND FESTSETZUNGEN**
- GRENZE DES RÄUMLICHEN GELTUNGSBEREICHES DES BEBAUUNGSPLANES § 9 ABS.1) BAUG
- ABGRENZUNG UNTERSCHIEDLICHER NUTZUNGEN
- ABGRENZUNG UNTERSCHIEDLICHER FESTSETZUNGEN
- GEPLANTE GRUNDSTÜCKSGRENZEN (UNVERBINDLICH)
- UMGRENZUNG VON FLÄCHEN FÜR LEITUNGSRECHT § 9 ABS.1) NR.21 UND ABS.6) BAUG
- FLÄCHE FÜR SPIELANLAGEN
- FLÄCHE FÜR SPORANLAGEN

Kreis Göppingen
Gemeinde Hattenhofen Gemarkung Hattenhofen

Bebauungsplan "Schul- und Kulturzentrum - 1.Änderung" Lageplan

VTG Vermessung-Tiefbau-Geologie
Straub
Ingenieurgesellschaft mbH.
Hermann-Schwarz-Str. 8
73072 Donzdorf

Gefertigt:
Donzdorf, den 14.06.2006
11.10.2006

Maßstab 1: 500