




Gemeinde: Hattenhofen
Gemarkung: Hattenhofen

Baugebiet „Im Langer Morgen II“ Grundstücksplan

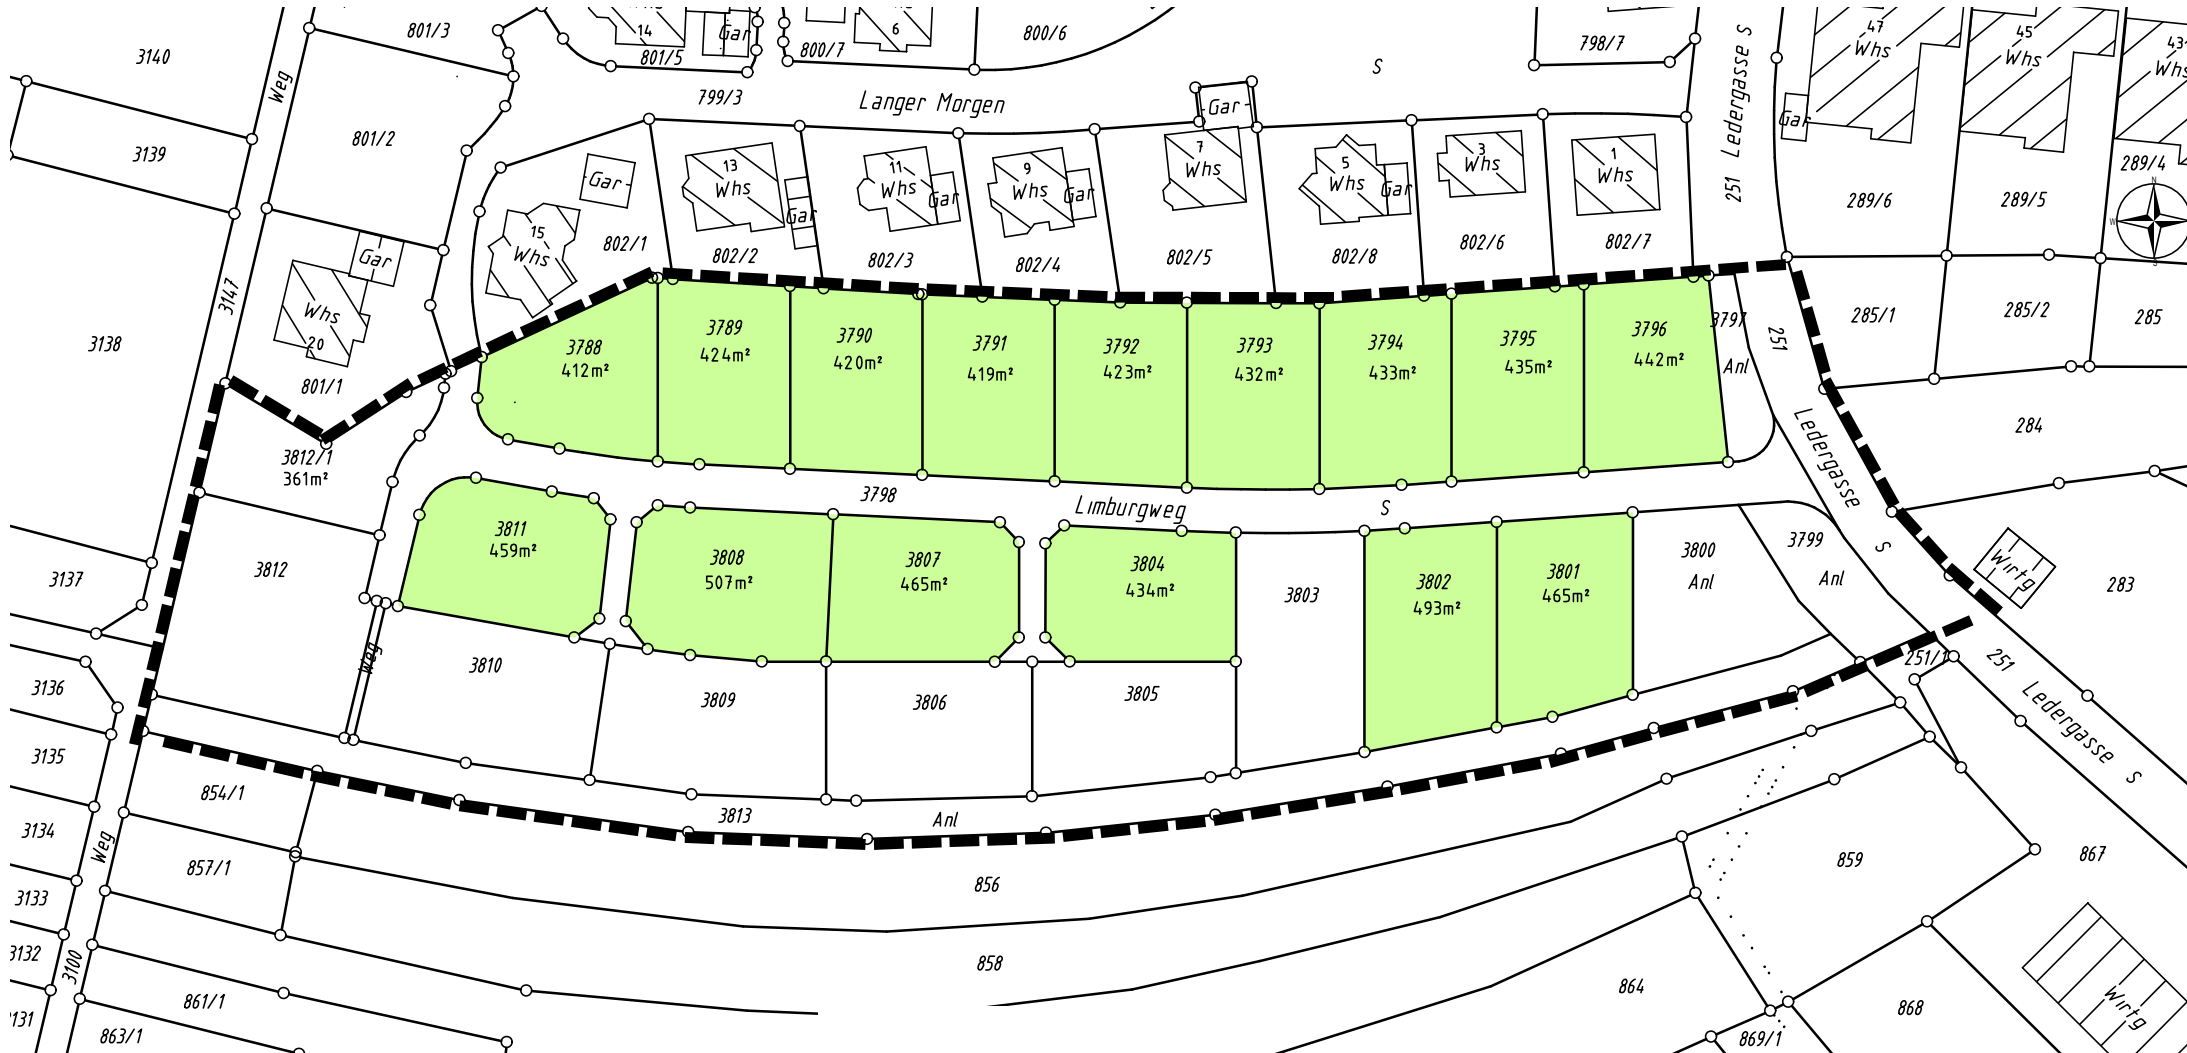

Maßstab 1:1000

Vervielfältigung nur unter Angabe des Planverfassers:
Vermessungs- und Planungsbüro Dipl.-Ing. Erich Ernst Kuhn

-  Bauplatzangebot der Gemeinde
-  Bauplatz privater Eigentümer



Frickenhausen, 15.01.2010
Vermessungs- und Planungsbüro
Dipl.-Ing. Erich Ernst Kuhn
Öffentlich bestellter Vermessungsingenieur
Nürtinger Straße 23 72636 Frickenhausen
Telefon (07022) 50338-0 Telefax (07022) 50338-50 E-Mail ingenieure@eekuhn.de