


Gemeinde Hattenhofen
Gemarkung Hattenhofen

Räumliche Abgrenzung der Baulandumlegung „Bäumele“

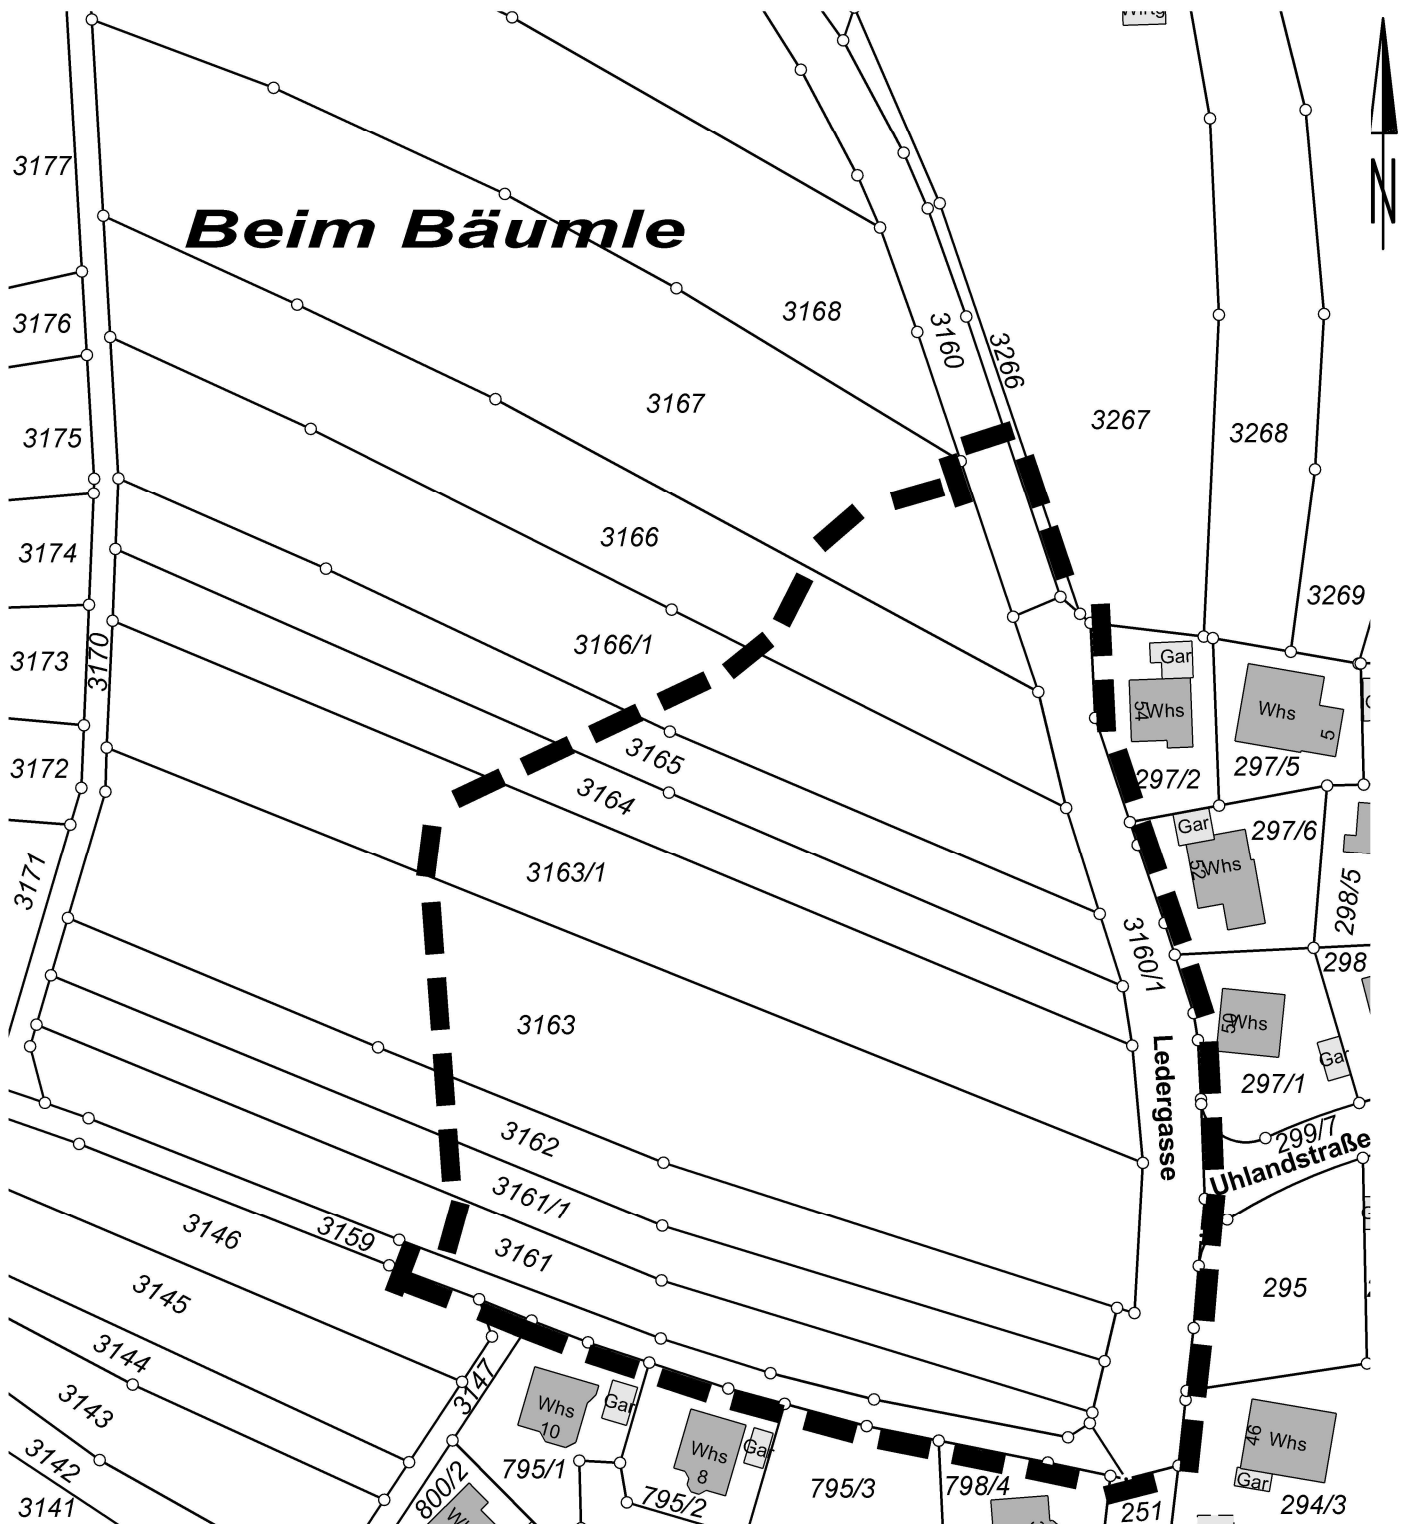

Maßstab: unmaßstäblich



Räumliche Abgrenzung
der Baulandumlegung
„Bäumele“

Planverfasser: Nürtingen, 13.02.2026



MELBER & METZGER

VERMESSUNG · PLANUNG · GEOINFORMATION

Schlesierstraße 84 • 72622 Nürtingen

FON +49 (0) 7022 503 38-0 • FAX -50

ingenieure@melber-metzger.de

Ehemals Ingenieurbüro Kuhn