


WA 1		WA 2		WA 3		WA 4	
0,4	I	0,4	II	0,4	II	0,4	III
	FD/SD 30-40°		FD/SD 30-40°		FD/SD 30-40°		FD
OK = 6,0 m STH = 4,2 m SFH = 6,8 m		OK = 8,8 m STH = 6,2 m SFH = 10,8 m		OK = 8,8 m STH = 8,8 m SFH = 6,8 m		OK = 6,0 m	

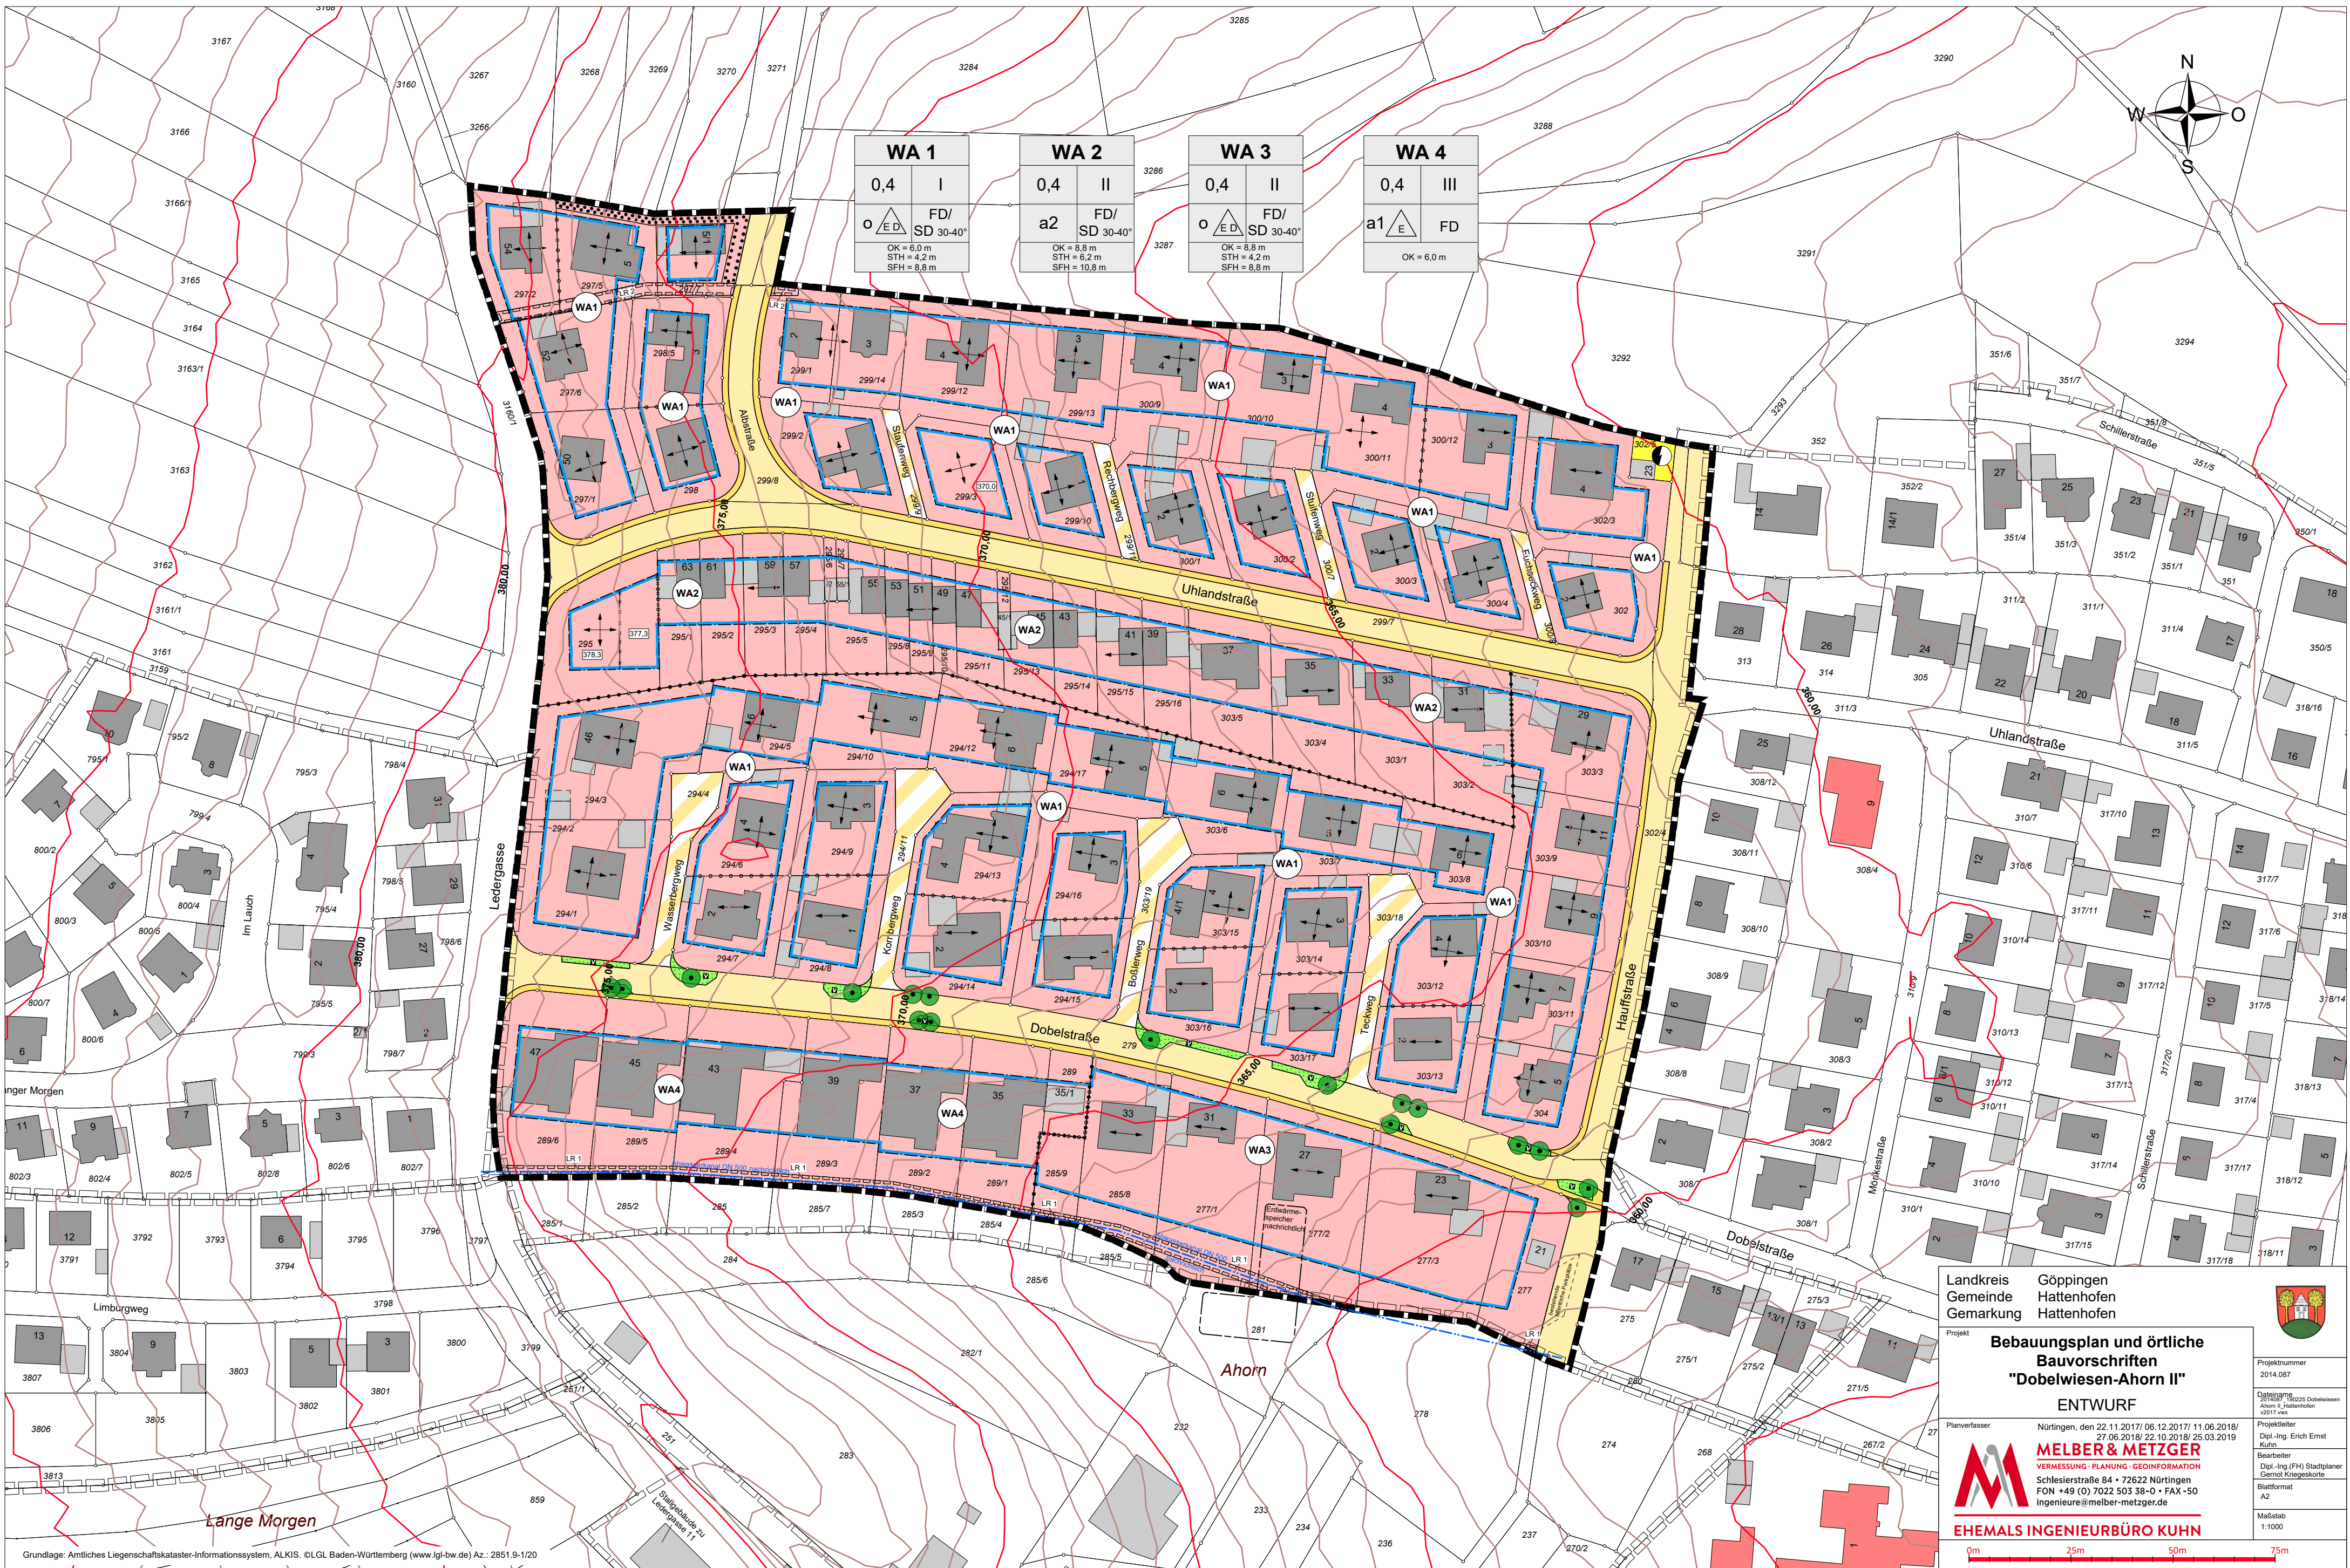

Landkreis Göppingen
Gemeinde Hattenhofen
Gemarkung Hattenhofen

Projekt **Bebauungsplan und örtliche Bauvorschriften "Dobelwiesen-Ahorn II"**
ENTWURF

Planverfasser Nürtingen, den 22.11.2017/ 06.12.2017/ 11.06.2018/ 27.06.2018/ 23.10.2018/ 25.03.2019

MELBER & METZGER
VERMESSUNG · PLANUNG · GEOINFORMATION
Schlesierstraße 84 • 72622 Nürtingen
FON +49 (0) 7022 503 38-0 • FAX -50
ingenieure@melber-metzger.de

Projektnummer 2014.087
Datum 2017
Dipl.-Ing. Erich Ernst Kuhn
Dipl.-Ing. (FH) Stadtplaner Bernd Krieger
Blattformat A2
Maßstab 1:1000

EHEMALS INGENIEURBÜRO KUHN

0m 25m 50m 75m

Grundlage: Amtliches Liegenschaftskataster-Informationssystem, ALKIS. © LGL Baden-Württemberg (www.lgl-bw.de) Az.: 2851.9-1/20