


M=1:500

Zeichenerklärung

- WB** Besonderes Wohngebiet (§ 4a BauNVO)
- WA** Allgemeines Wohngebiet (§ 4 BauNVO)
- Mi** Mischgebiet (§ 6 BauNVO)
- Baugrenze nach § 23 (3) BauNVO
- Überbaubare Grundstücksfläche (§ 23 BauNVO)
- Nicht überbaubare Grundstücksfläche (§ 23(5) BauNVO)
- Öffentliches Grün/Verkehrsgrün § 9(1)1
- Verkehrsflächen nach § 9 (1) 11 BauGB, hier: gemischt genutzte Verkehrsfläche
- Gehweg/ Zufahrt
- Fläche für die Landwirtschaft (§ 9(1)18 BauGB)
- Flächen für Gemeinbedarf (§ 9(1)5 BauGB):
Öffentliche Verwaltung
- Kirche u. Gebäude für kirchliche Zwecke
- Flächen für Versorgungsanlagen § 9(1)12 BauGB
- Flächen mit Geh-, Fahr- u. Leitungsrecht § 9(1)21 BauGB
Leitungsrecht zugunsten der Gemeinde für Ver-u.Entsorg.
- Bestehende Grenze
- Geplante Grenze
- Fläche für Stellplatz
- Firstrichtung der geplanten Gebäude § 9(1)2 BauGB
vorh. Zaun
- Pflanzgebiet für Sträucher nach § 9 (1) 25a BauGB
- Pflanzgebiet für Einzelbäume nach § 9 (1) 25b BauGB
- Pflanzbindung für Einzelbäume nach § 9 (1) 25b BauGB
- Abgrenzung unterschiedlicher Firstrichtungen
- Abgrenzung unterschiedlicher Nutzung
- Grenze des räumlichen Geltungsbereiches § 9(7) BauGB
- Vorhandener Kanaldeckel
- Vorhandener Lichtmast
- Vorhandener Baum/ vorhandene Hecken
- Vorhandener Mast
- Vorhandene EFH-/Firsthöhe
- Landw. Schuppen
Baumasse max. 400 m³
- Landw. Schuppen
Baumasse max. 800 m³
- Landw. Schuppen
Baumasse max. 400 m³
- Landw. Schuppen
Baumasse max. 400 m³
- Landw. Schuppen
Baumasse max. 400 m³
- Landw. Schuppen
Baumasse max. 400 m³

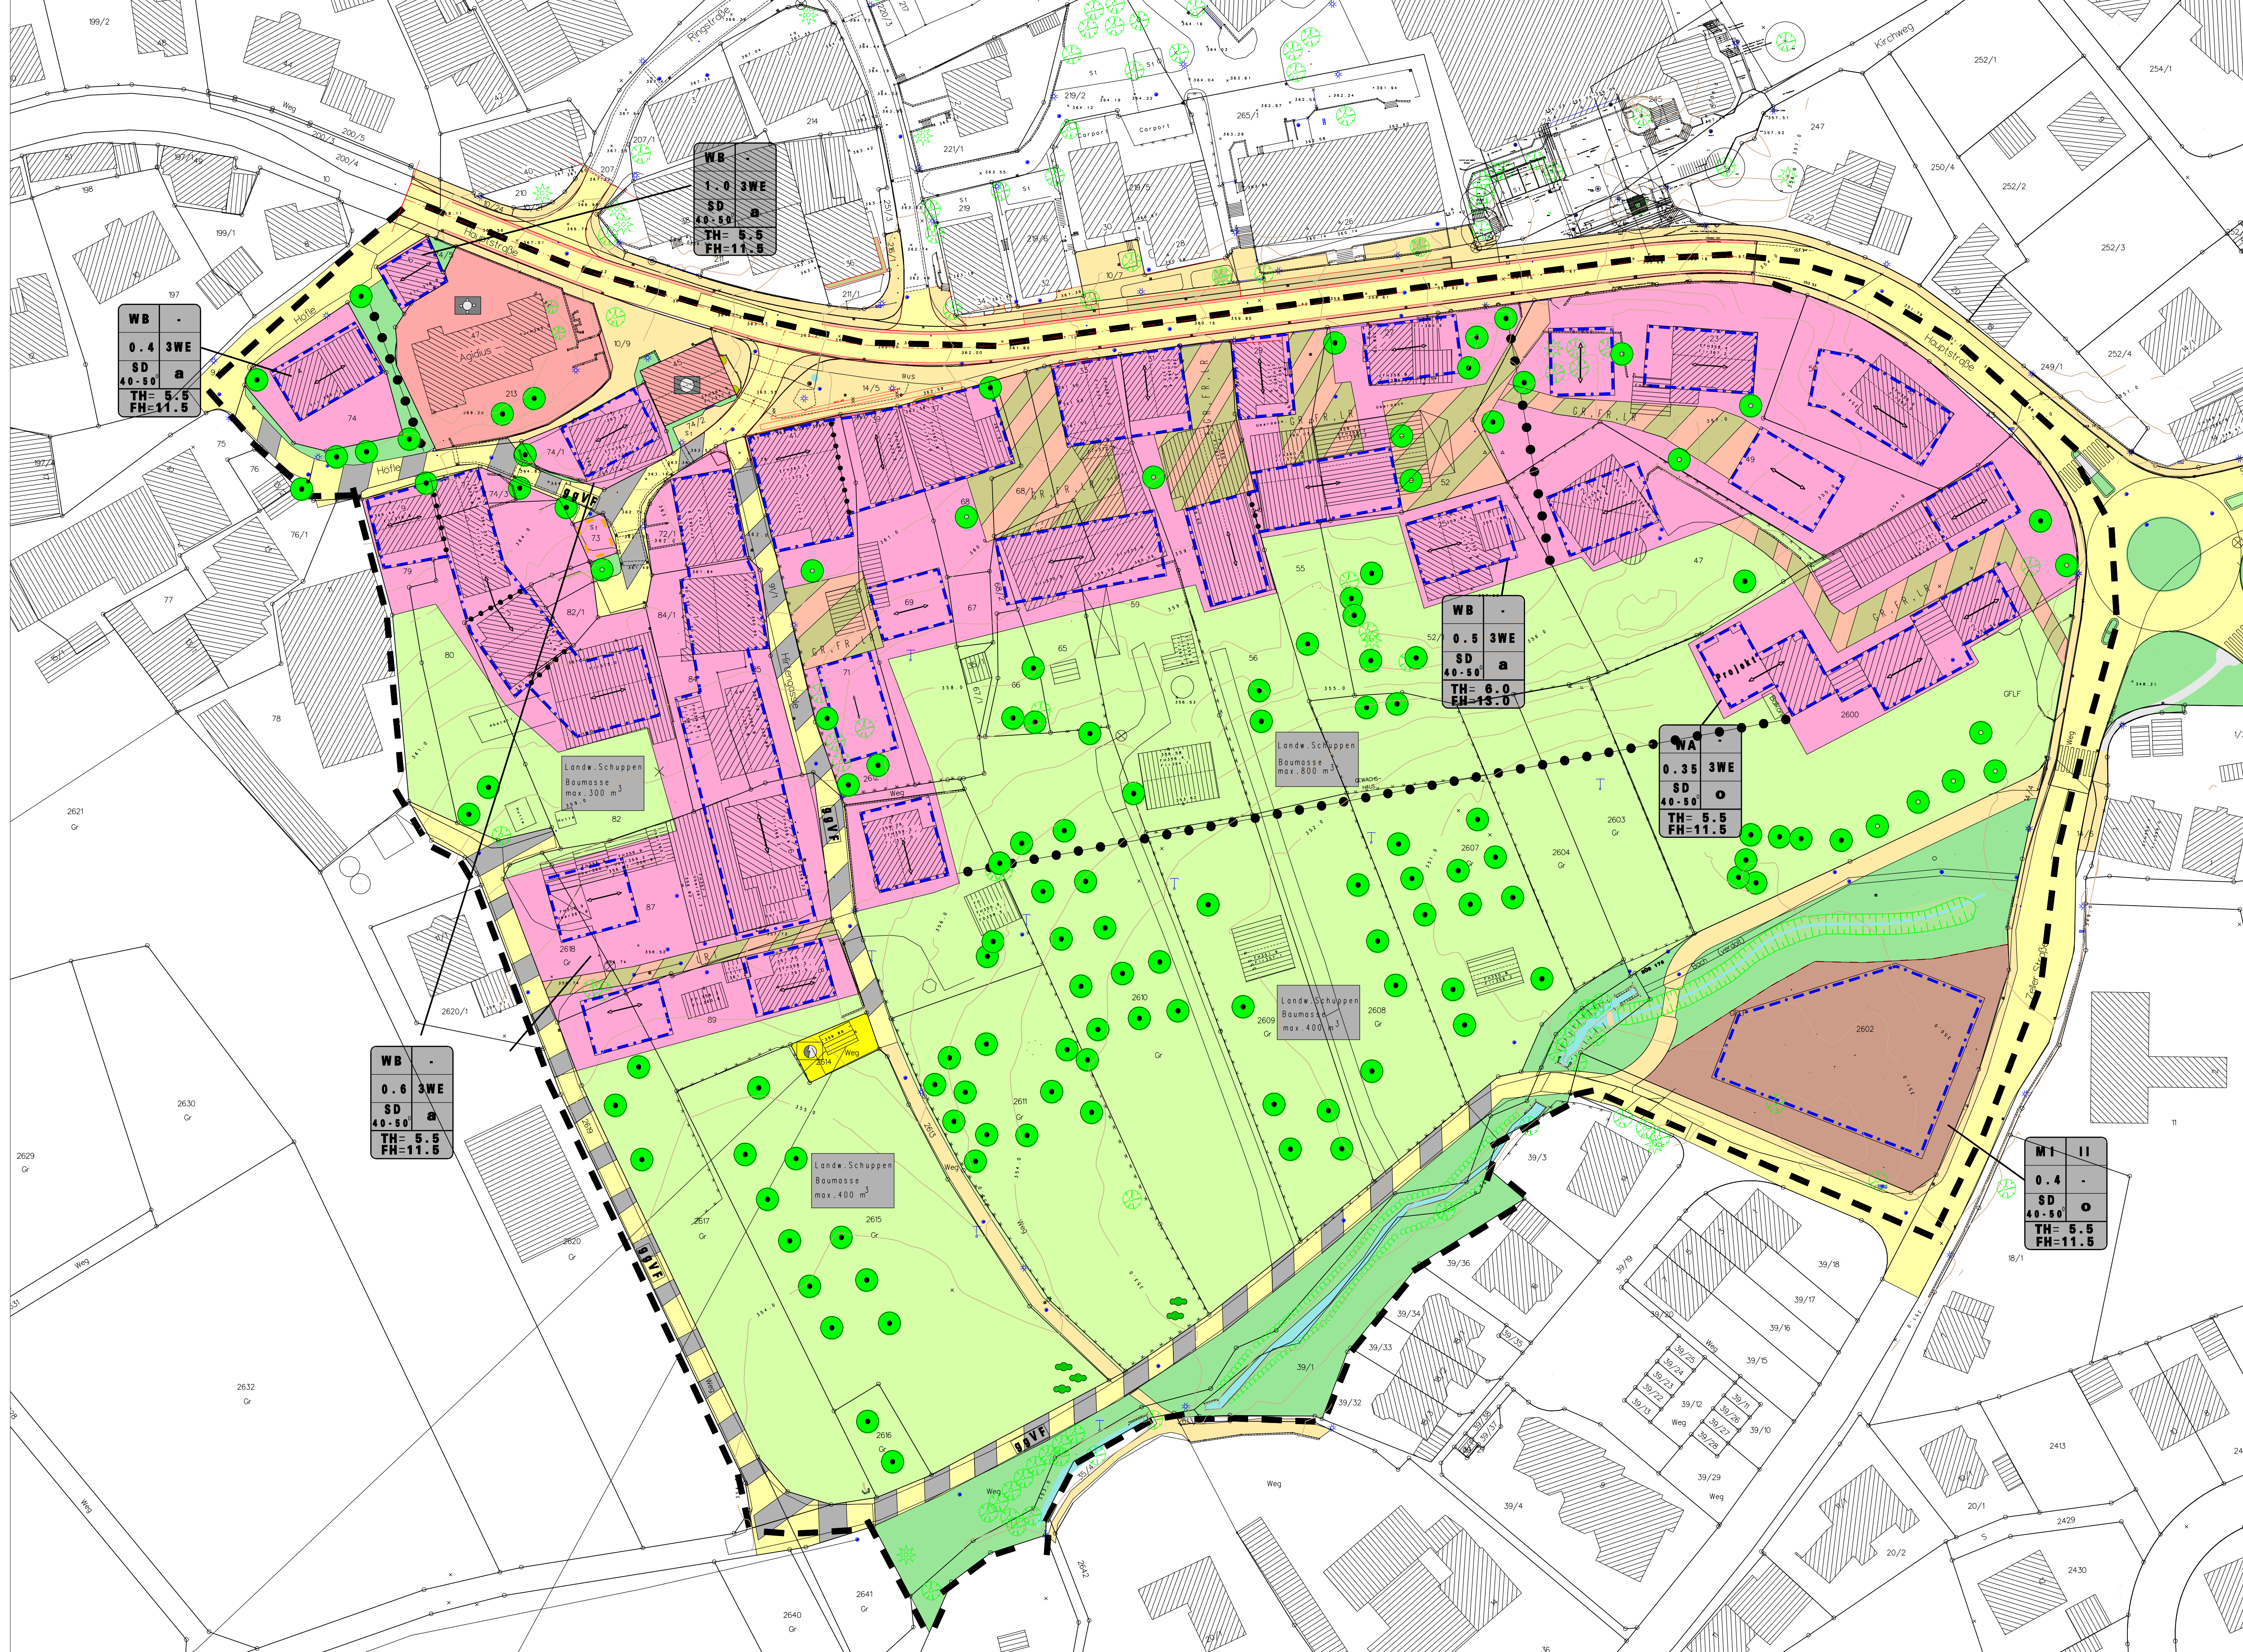

WB	0.4	3WE
SD	40-50	a
TH	5.5	
FH	11.5	

WB	1.0	3WE
SD	40-50	a
TH	5.5	
FH	11.5	

WB	0.5	3WE
SD	40-50	a
TH	6.0	
FH	13.0	

WA	0.35	3WE
SD	40-50	a
TH	5.5	
FH	11.5	

WB	0.6	3WE
SD	40-50	a
TH	5.5	
FH	11.5	

Mi	0.4	
SD	40-50	a
TH	5.5	
FH	11.5	

**NACHFOLGER THOMAS HERRMANN DIPL.-INGENIEUR TU
TIEFBAU WASSERBAU STRASSENBAU ERDBAU
KANALSANIERUNG UMWELTSCHUTZ BERATUNG**

**Ingenieur
büro
Bischoff**

73236 WEILHEIM A.D. TECK, BAHNHOFSTR. 9
TEL. 0 70 23/9 60 70, FAX. 98 07 17

**FREIER GARTEN- UND LANDSCHAFTSARCHITEKT
JOCHEN KÖBER
DETTINGER STR. 21, 73230 KIRCHHEIM
TEL. 07021/47975 FAX. 07021/735536**

LANDKREIS: **GÖPPINGEN**
GEMEINDE: **HATTENHOFEN**
BERAUMUNGSPLAN: **GRAUBACHTAL/ ORTSMITTE**

DARSTELLUNG: 27. Februar 2002